(注)受篭向き注意

特	品　名	材 質	サ　イ　ズ	個数
	本　体	(GFRP)	1010L×510W×716H	1
	スライド板	(GFRP)	505×525×t3.0	1
	仕 切 板	(GFRP)	65×460×t3.0	1
	受　篭	(SUS304)	260L×480W×t0.8×φ3-5	1
	流 入 管	(PVC)	100ソケット	1
	排 出 管	(PVC)	100ソケット	1
	トラップ管	(PVC)	100VUDT 掃除口	1
	マンホール枠	(SUS304)	1106L×618W (L-40×40×3)	1
	マンホール蓋	(SS400)	366×600×t3.2	3

本 体 質 量	75 kg
マンホール質量	30 kg
蓋1枚当り質量	8 kg
許容流入流量	200.0 L/min
標準阻集グリース量	66.4 kg
認 定 番 号	第22189号
流入管方向	□ 方向
排出管方向	○ 方向
納 入 台 数	台

(注1) 上 中 下 は流入管方向を示す。
(注2) イ ロ ハ は排出管方向を示す。
(注3) マンホール蓋は錆止め塗装とする。
(注4) マンホールは人荷重とする。

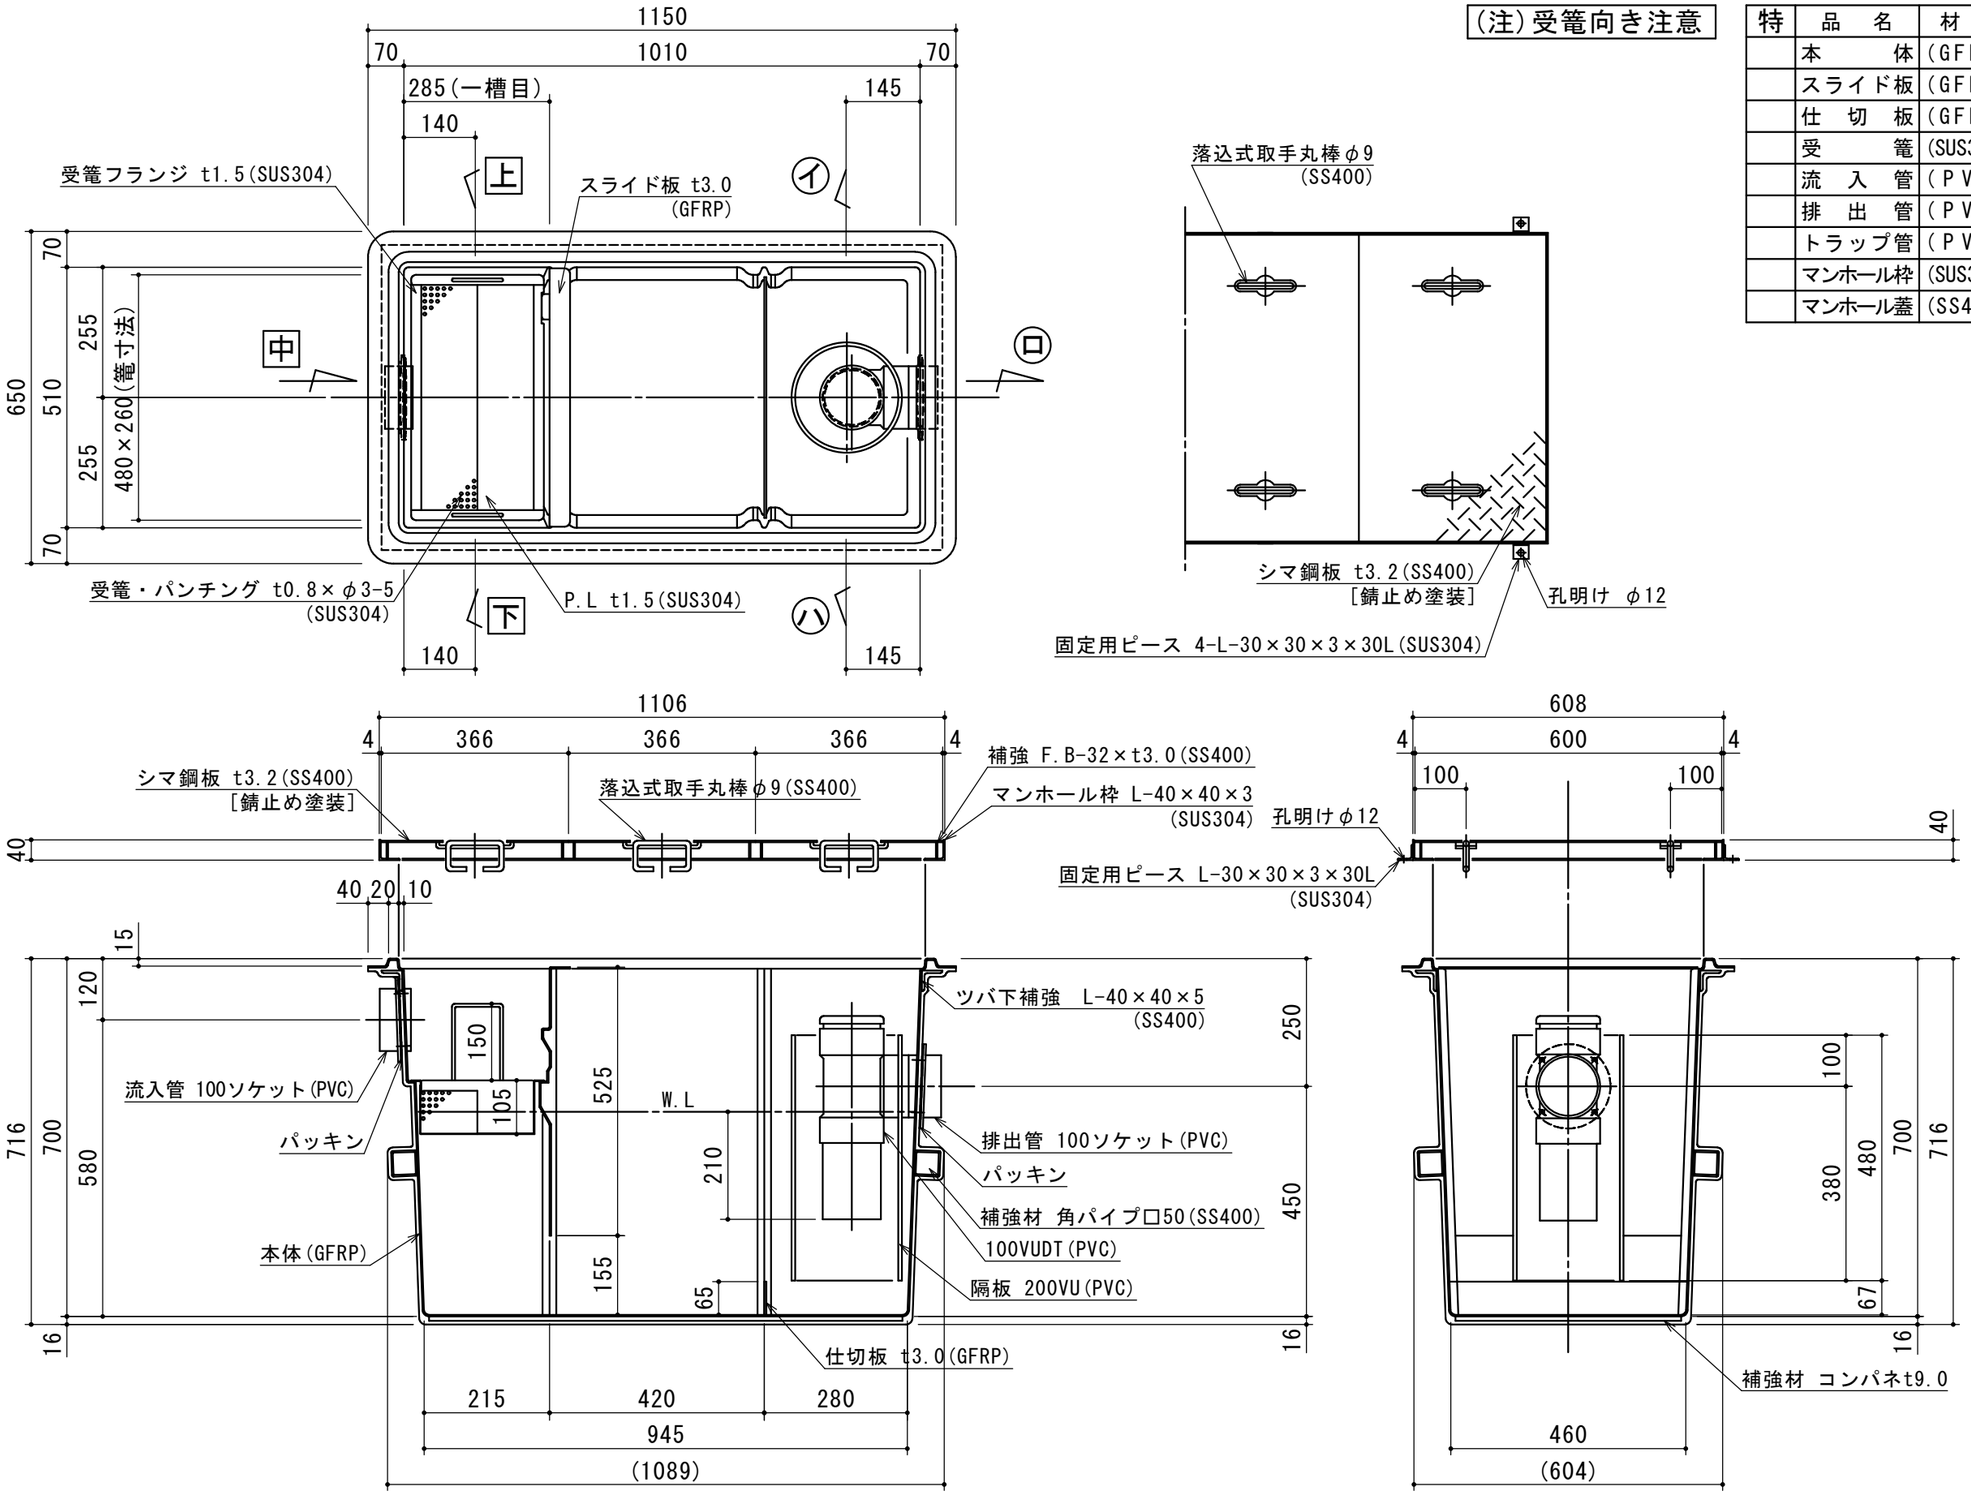

注記)	順	改訂日	改訂内容	製図
	4			
	3			
	2			
	1			

承認	検図	製図	担当者
横堀	池田	小林	

宛先名	殿			工事名	
品名	SE式補強型グリーストラップ			型式	SE200NS−RDS
作成年月日	2022.06.06	図番	20-22	記号	NSRDS200
縮尺	1/12	SHIMODA	下田エコテック株式会社		